SECCIÓN A
SECCIÓN A

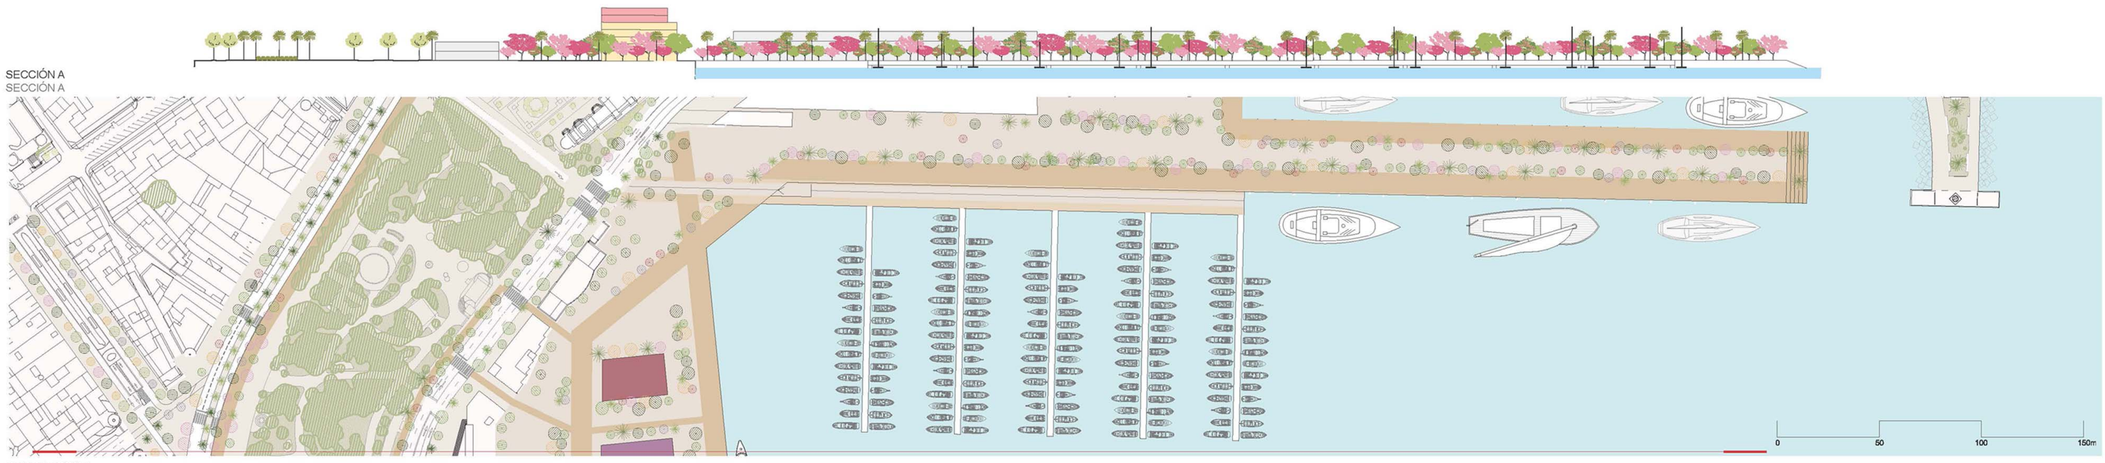

PLANTA ZOOM A
PLANTA ZOOM A

SECCIÓN B
SECCIÓN B

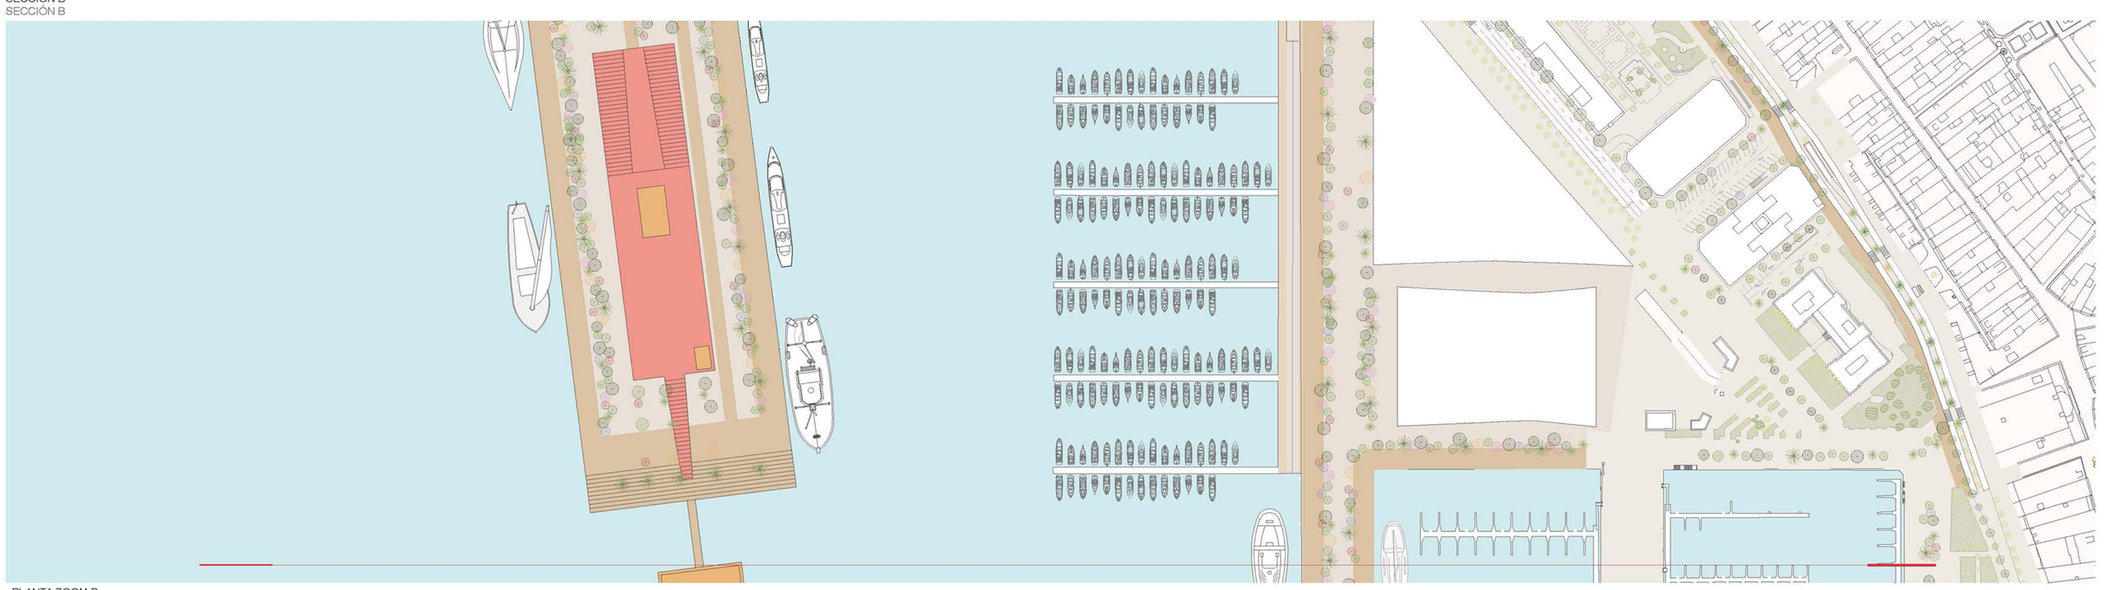

PLANTA ZOOM B
PLANTA ZOOM B

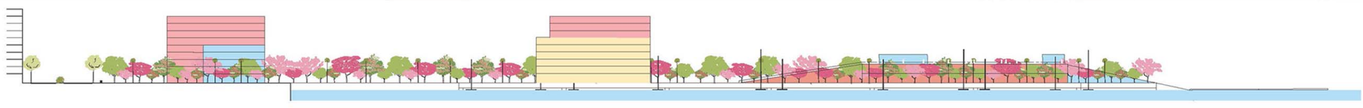

SECCIÓN C
SECCIÓN C

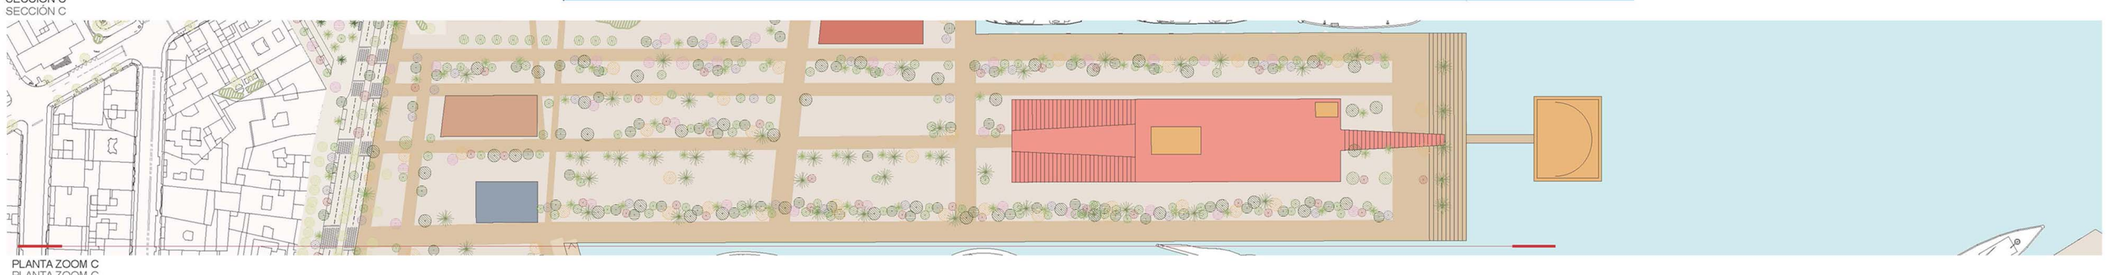

PLANTA ZOOM C
PLANTA ZOOM C

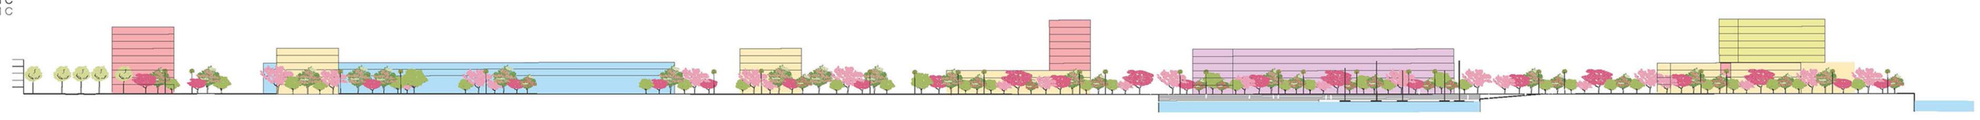

SECCIÓN D
SECCIÓN D

PLANTA ZOOM D
PLANTA ZOOM D

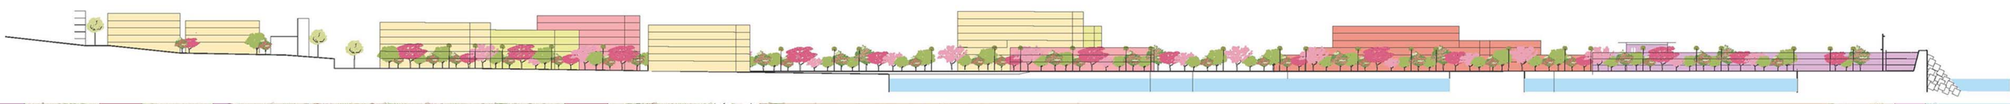

SECCIÓN E
SECCIÓN E

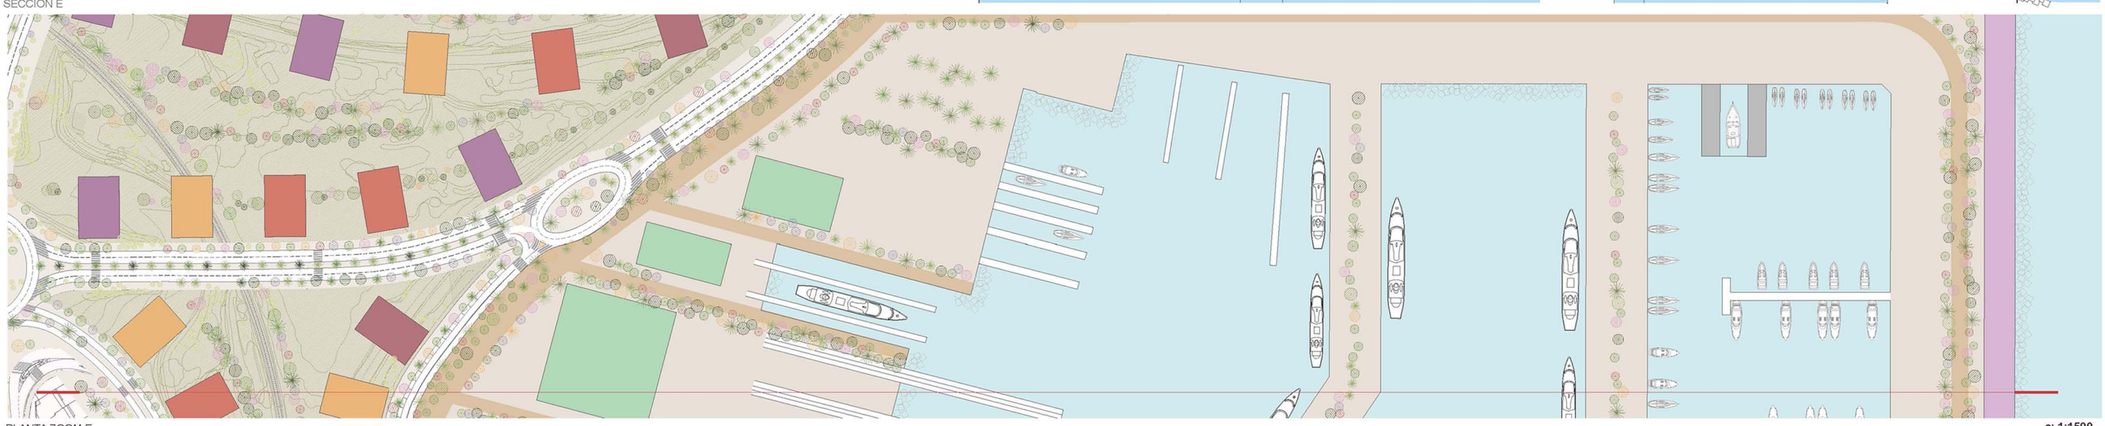

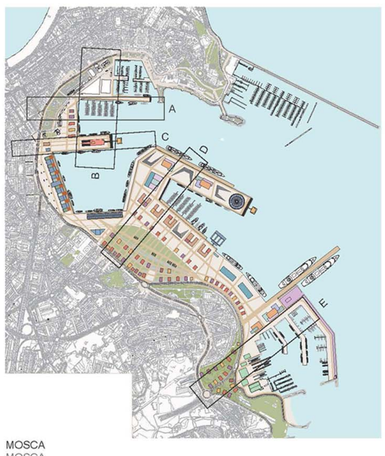

MOSCA
MOSCA

PLANTA ZOOM E
PLANTA ZOOM E

e: 1:1500

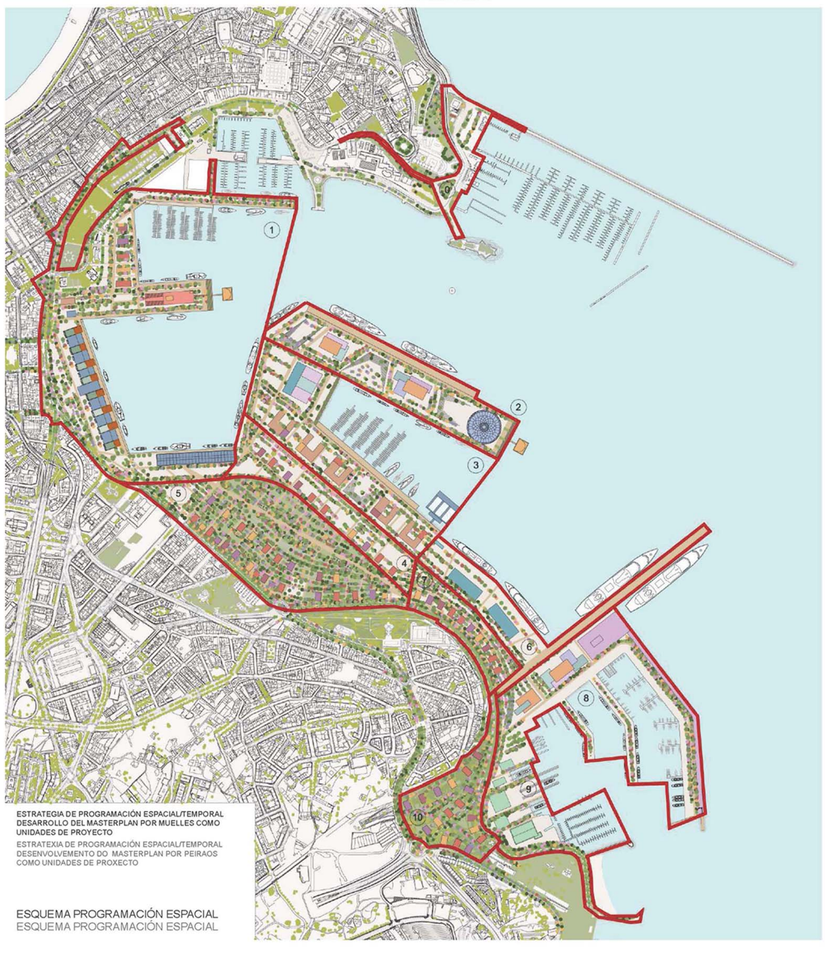

ESTRATEGIA DE PROGRAMACIÓN ESPACIAL/TEMPORAL DESARROLLO DEL MASTERPLAN POR MUELLES COMO UNIDADES DE PROYECTO
ESTRATEXIA DE PROGRAMACIÓN ESPACIAL/TEMPORAL DESENVOLVEMENTO DO MASTERPLAN POR PEIRAOS COMO UNIDADES DE PROXECTO

ESQUEMA PROGRAMACIÓN ESPACIAL
ESQUEMA PROGRAMACIÓN ESPACIAL

ESQUEMA CONEXIONES VERDES
ESQUEMA CONEXIÓNS VERDES

ESQUEMA CONEXIONES PEATONALES
ESQUEMA CONEXIÓNS PEONÍS