





PLANTA GENERAL FASE 1  
PLANTA GENERAL FASE 1  
escala: 1/1800

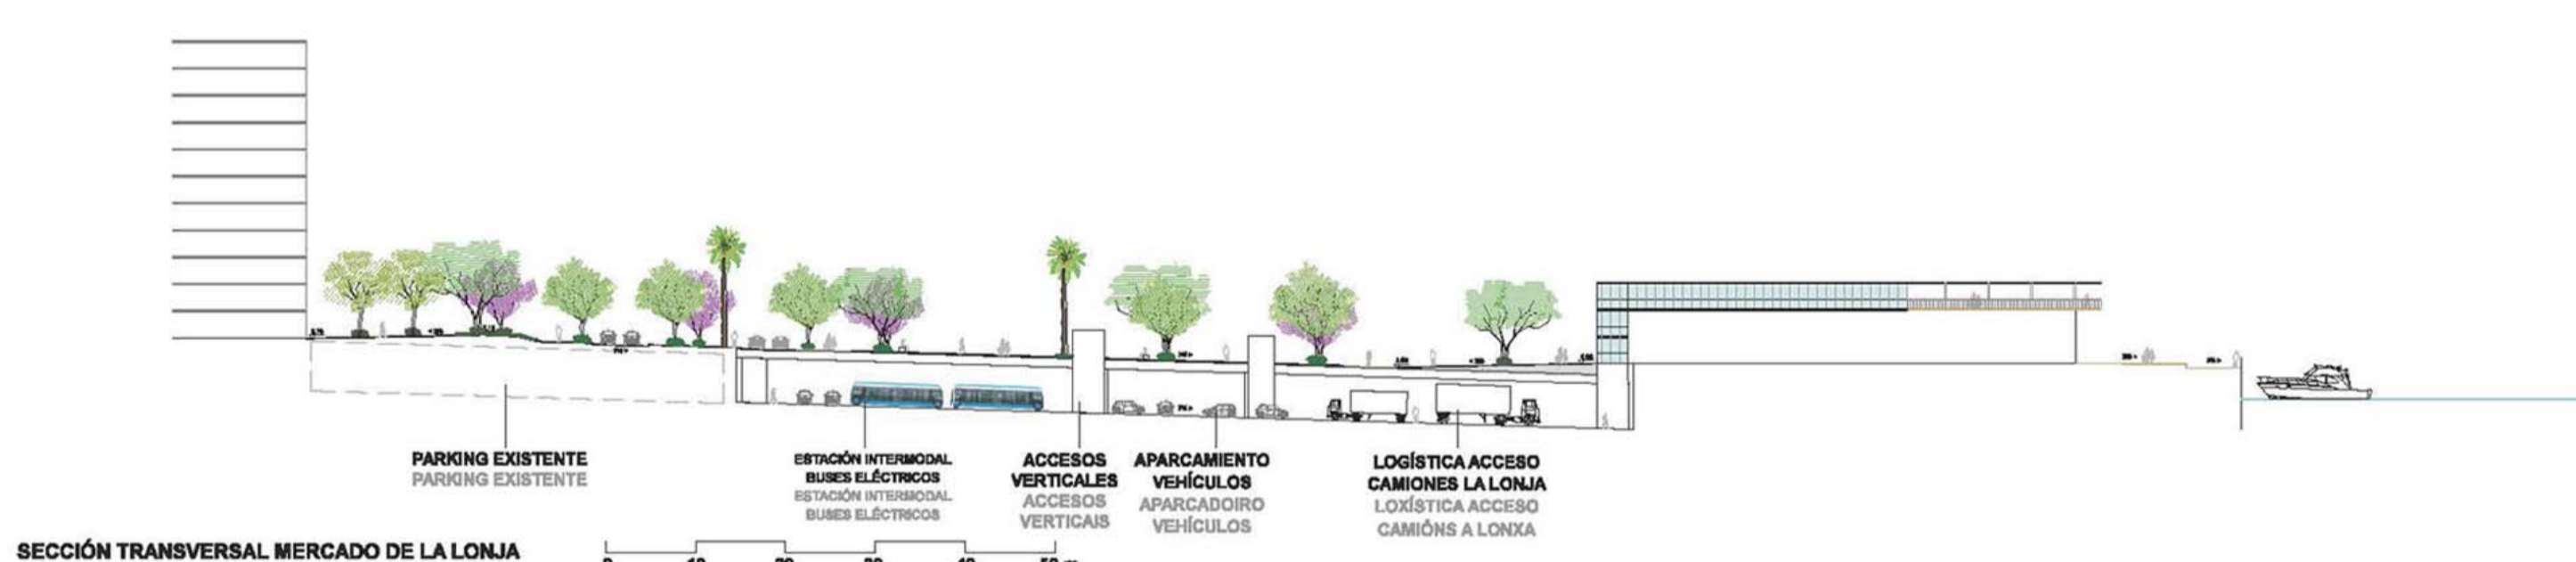


SECCIÓN TRANSVERSAL MERCADO DE LA LONJA  
SECCIÓN TRANSVERSAL MERCADO DA LONXA  
escala: 1/750



PLANTA PLAZA MERCADO DE LA LONJA  
PLANTA PLAZA MERCADO DA LONXA  
escala: 1/750

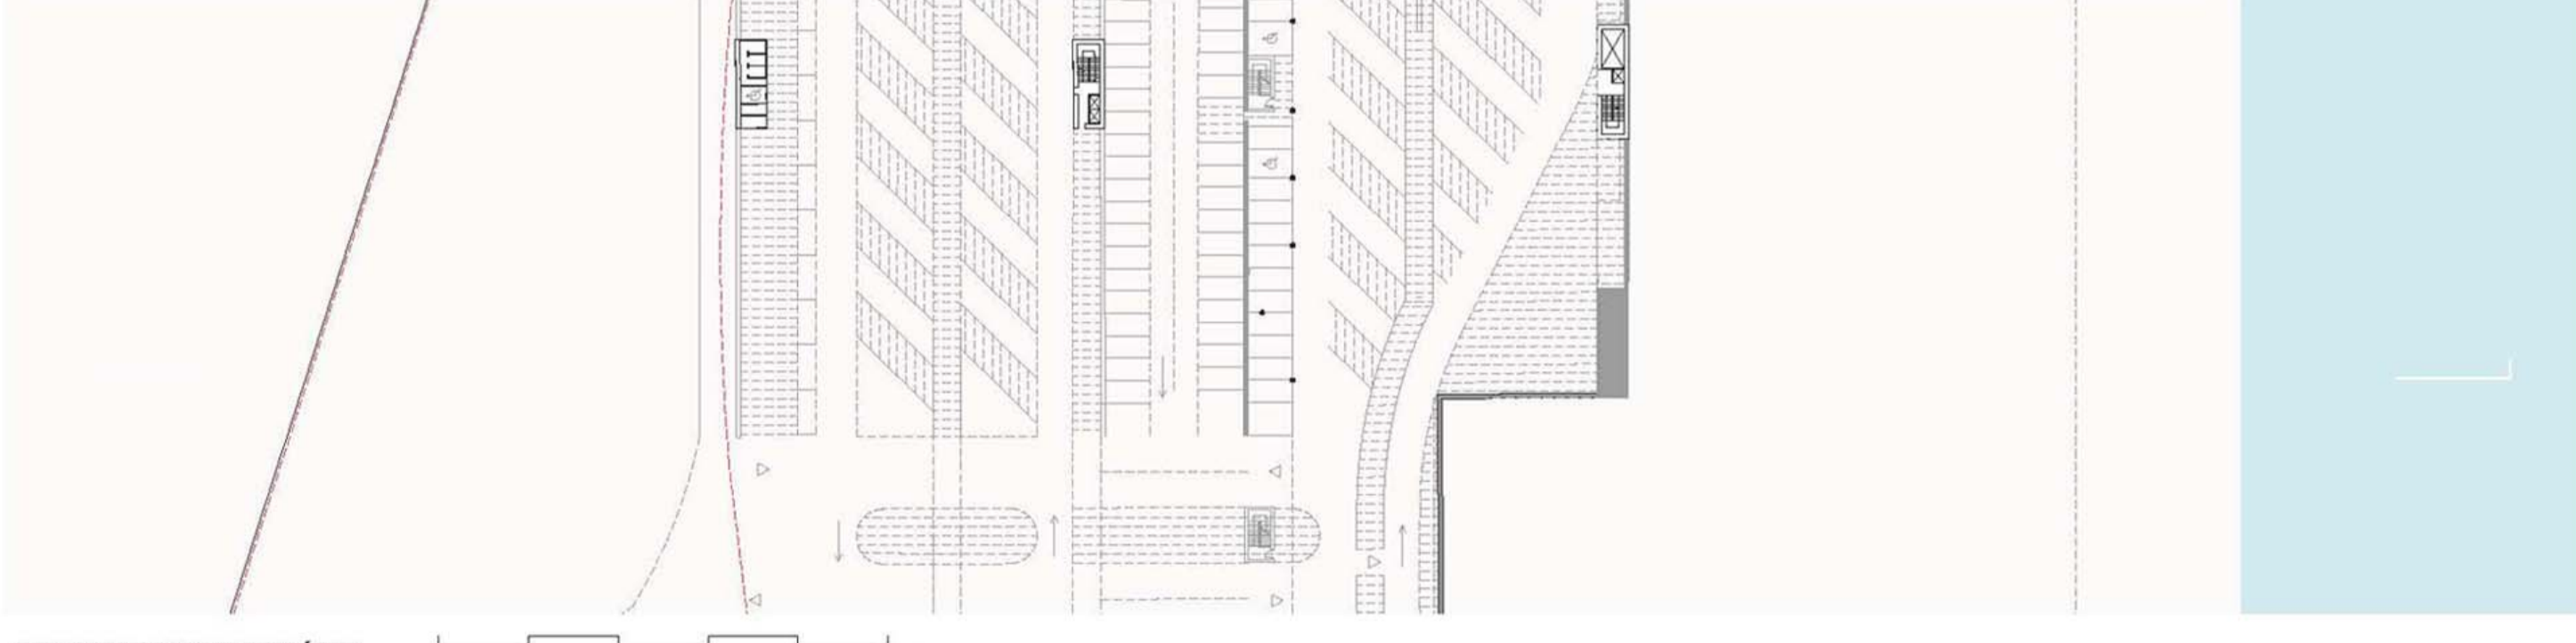

PLANTA PARKING SUBTERRÁNEO  
PLANTA APARCADORO SUBTERRÁNEO  
escala: 1/750

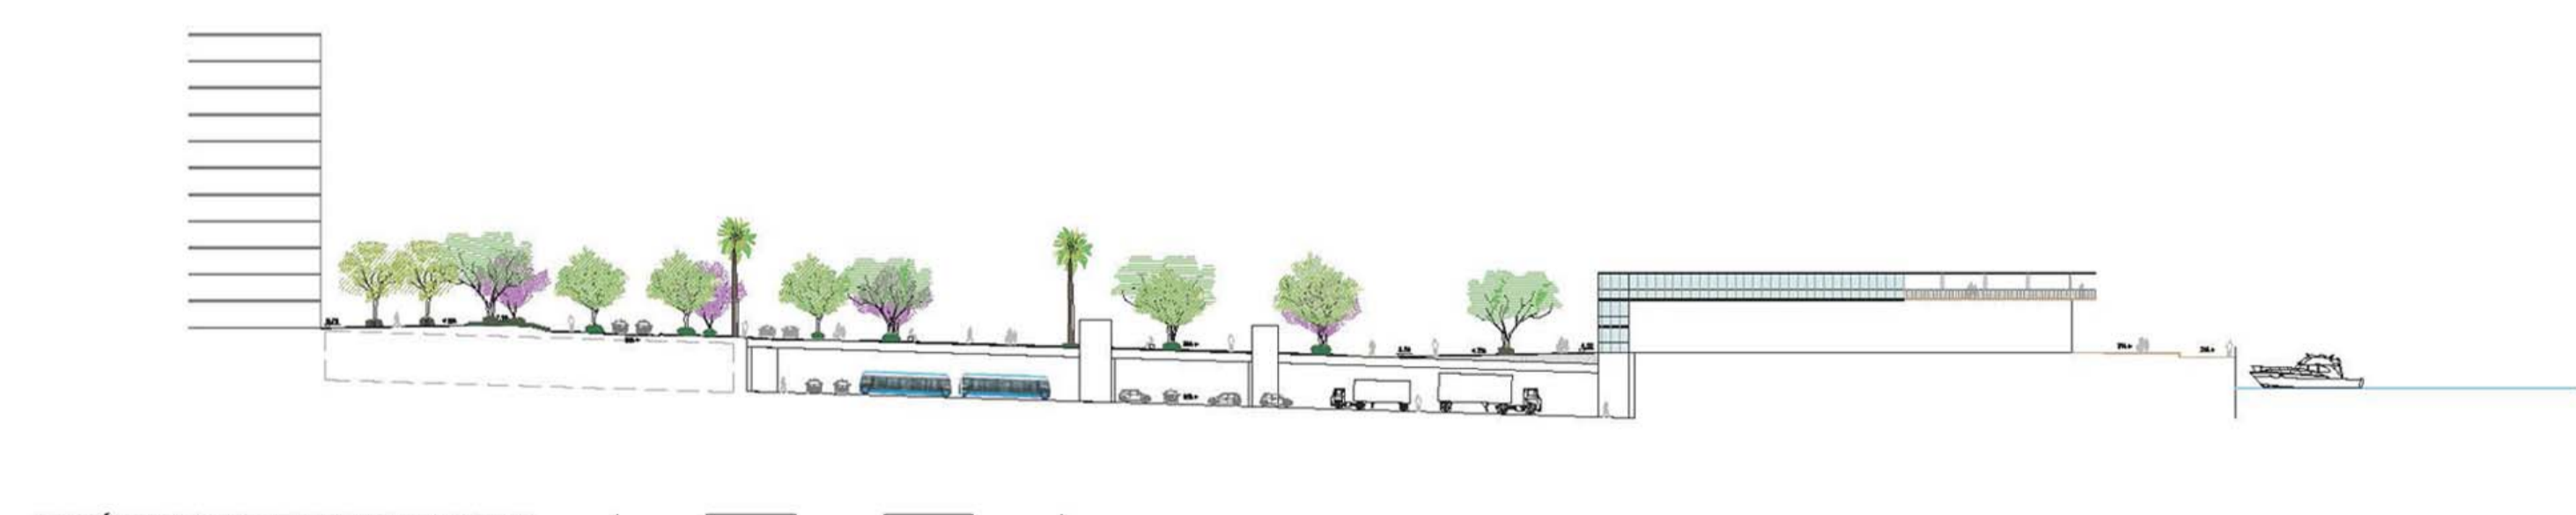

SECCIÓN TRANSVERSAL MERCADO DE LA LONJA  
SECCIÓN TRANSVERSAL MERCADO DA LONXA  
escala: 1/750




ESQUEMA CARRILES BICI  
ESQUEMA CARIS BICI



ESQUEMA TRAYECTO BUS ELÉCTRICO  
ESQUEMA TRAYECTO BUS ELÉCTRICO



ESQUEMA NUEVOS APARCADOROS SUBTERRÁNEOS

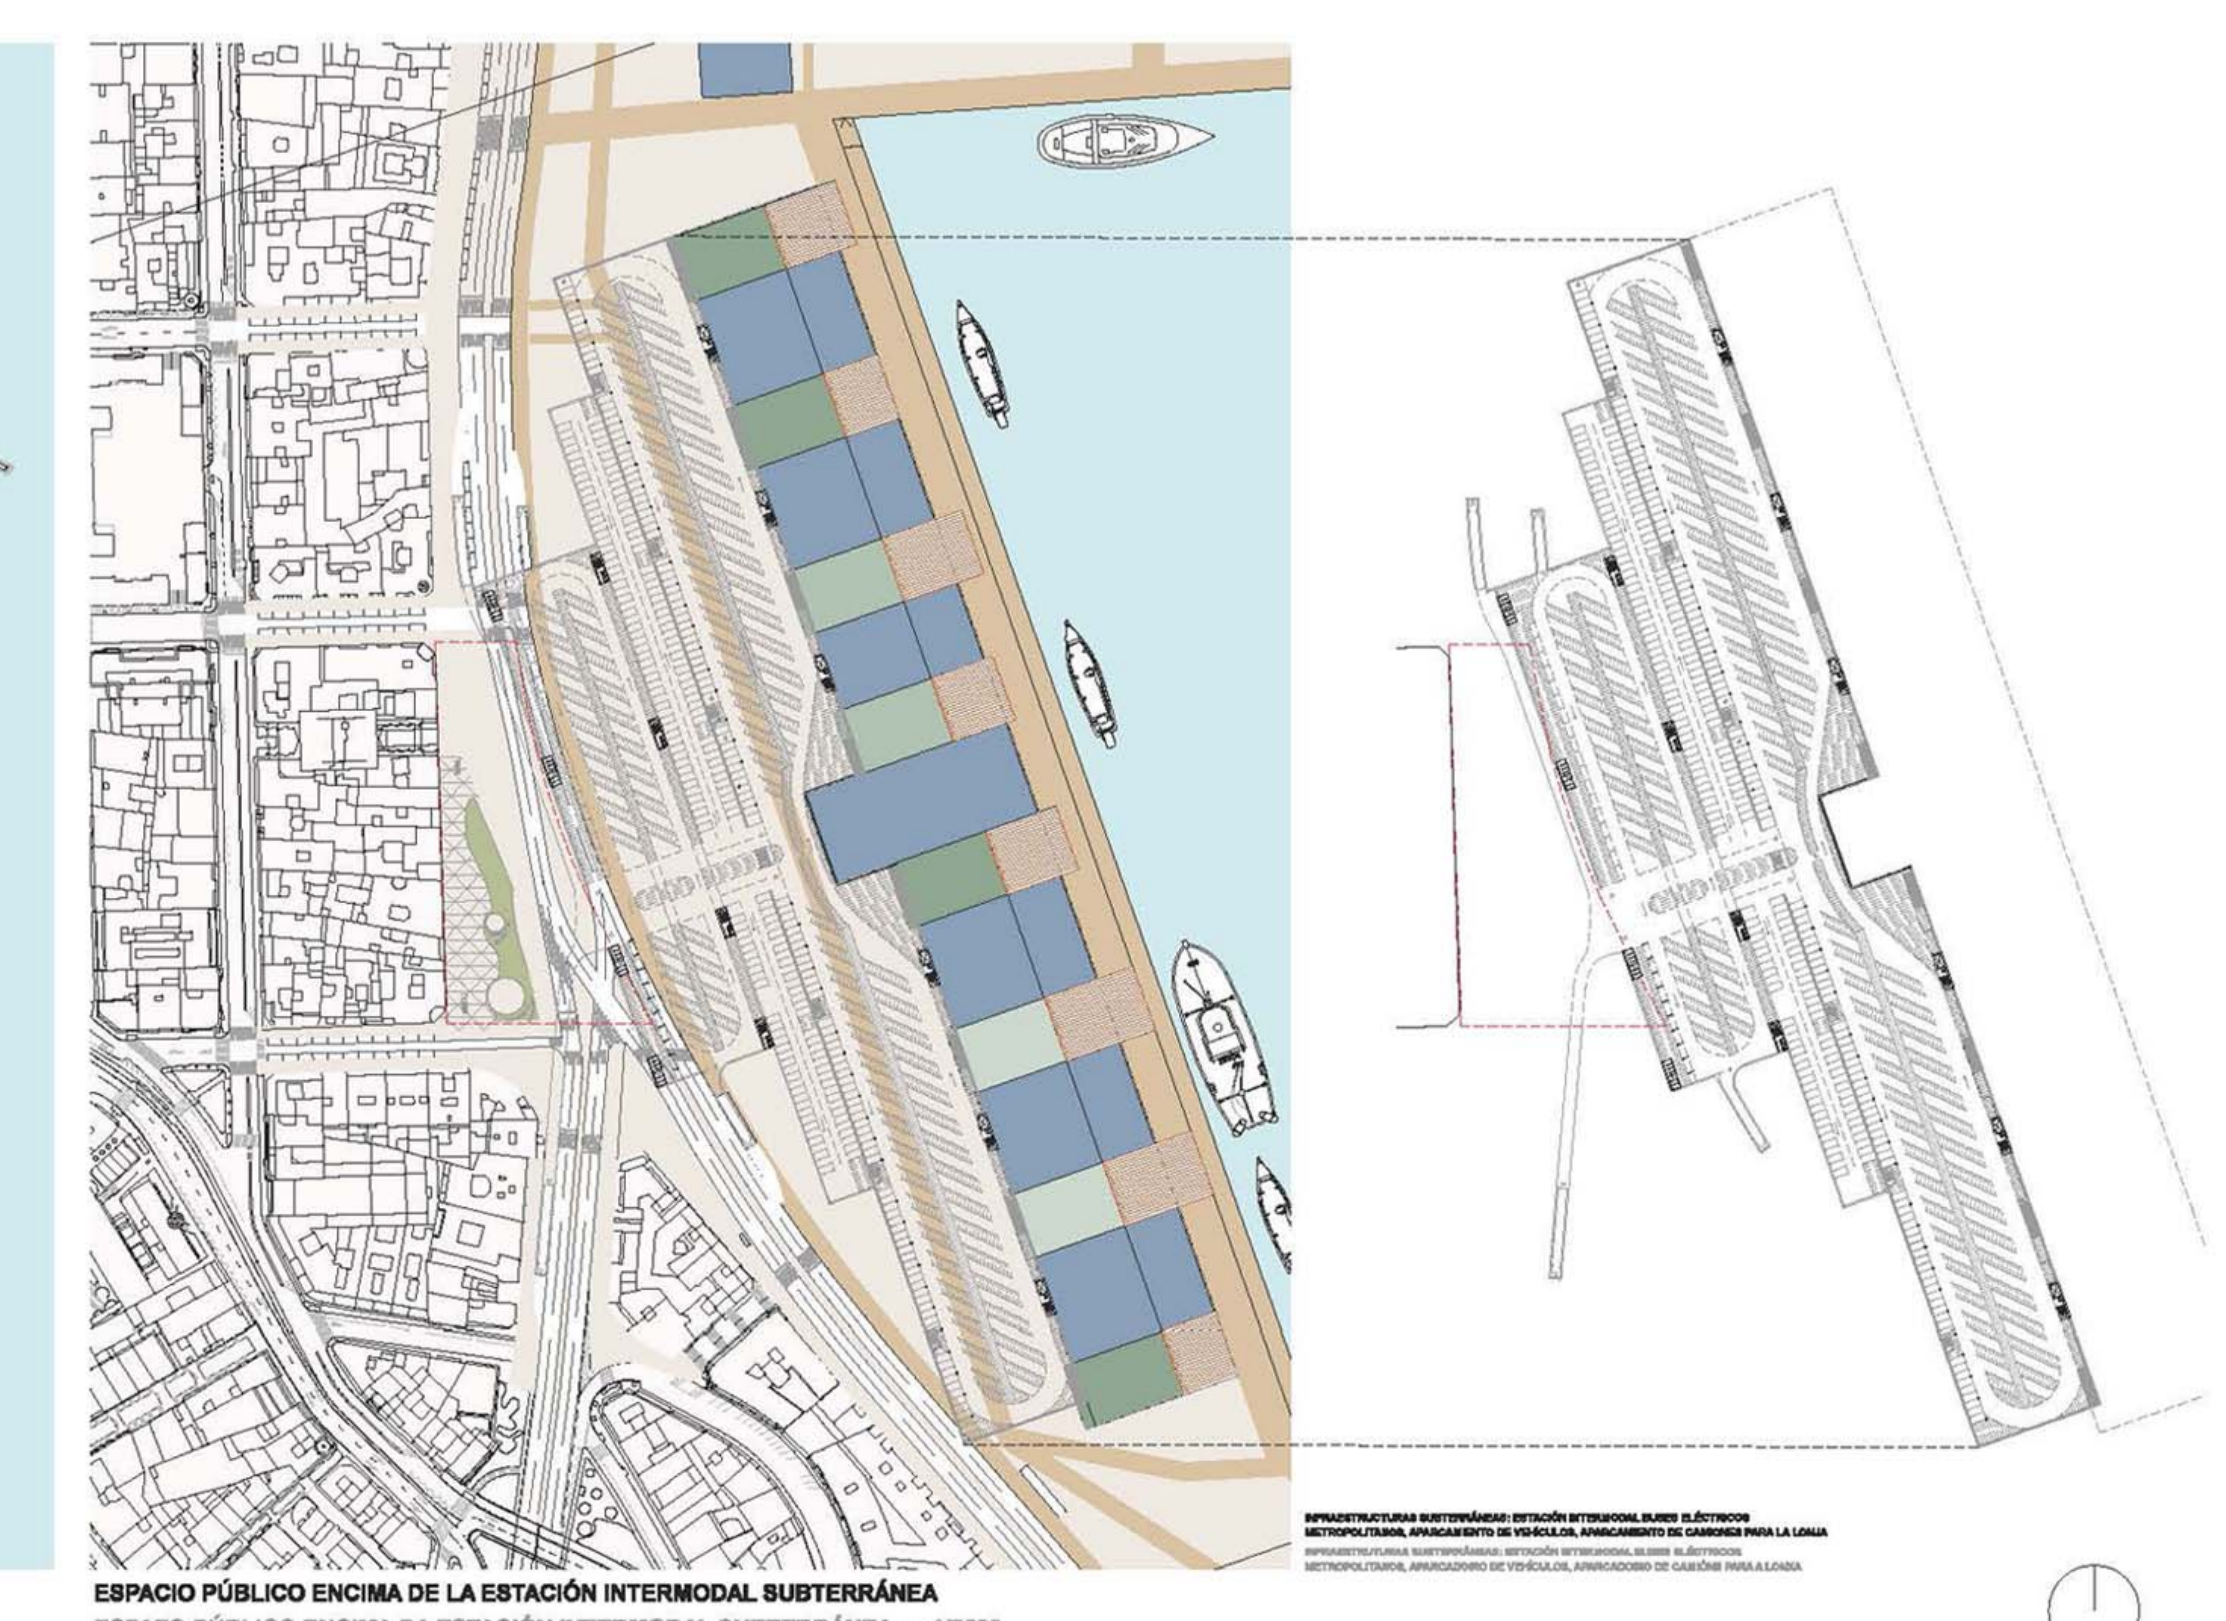

ESPACIO PÚBLICO ENCIMA DE LA ESTACIÓN INTERMODAL SUBTERRÁNEA  
ESPACIO PÚBLICO ENCIMA DA ESTACIÓN INTERMODAL SUBTERRÁNEA e: 1/2500